

HOTĂRÂREA NR. 22

privind punerea la dispoziția proiectului regional de dezvoltarea infrastructurii de apă și apă uzată din Județul Iași în perioada 2014-2020 a terenului pentru construcția/extinderea/reabilitarea noilor investiții aferente acestuia

Consiliul Local al comunei Valea-Seacă, județul Iași, întrunit în ședința ordinară din 29.04.2022. Având în vedere proiectul de hotărâre inițiat de primarul comunei Valea-Seacă, județul Iași, domnul Miron Neculai, prin care propune Consiliului local aprobarea punerii la dispoziția proiectului regional de dezvoltarea infrastructurii de apă și apă uzată din Județul Iași în perioada 2014-2020 a terenului pentru construcția/extinderea/reabilitarea noilor investiții aferente acestuia, înregistrat cu nr.32 din 28.04.2022.

Având în vedere referatul de aprobare întocmit de primarul comunei Valea-Seacă, județul Iași, în calitate de inițiator al proiectului de hotărâre, înregistrat la nr. 2549 din 28.04.2022. prin care se susține necesitatea și oportunitatea proiectului, constituind un aport pentru dezvoltarea colectivității.

Având în vedere Nota de fundamentare prezentată de Apavital SA ;

Având în vedere raportul compartimentului de resort din cadrul aparatului de specialitate al primarului, prin care se motivează, în drept și în fapt, necesitatea și oportunitatea proiectului, constituind un aport pentru dezvoltarea colectivității .

Având în vedere Avizul comisiilor de specialitate din cadrul Consiliului Local Valea Seaca;

Având în vedere Avizul favorabil cu privire la legalitatea adoptării prezentei hotărâri

Având în vedere prevederile art.5 lit.(k),art.129 și art.196 alin(a) din OUG 57/2019 privind Codul Administrativ

Consiliul Local al COMUNEI VALEA SEACA adoptă prezenta hotărâre privind punerea la dispoziția proiectului regional de dezvoltarea infrastructurii de apă și apă uzată din Județul Iași în perioada 2014-2020 a terenului pentru construcția/extinderea/reabilitarea noilor investiții aferente acestuia.

În temeiul art. 139 și al art. 196, alin. (1), lit. a) din OUG nr. 57/2019 privind Codul administrativ.

**HOTĂRĂȘTE:**

**Art.1.** Se aproba punerea la dispoziția PROIECTULUI REGIONAL DE DEZVOLTARE A INFRASTRUCTURII DE APA SI APA UZATA DIN JUDEȚUL IAȘI ÎN PERIOADA 2014-2020 a terenului pentru construcția/extinderea/reabilitarea obiectului de investiții POIM, în cadrul PROIECTULUI REGIONAL DE DEZVOLTARE A INFRASTRUCTURII DE APA SI APA UZATA DIN JUDEȚUL IAȘI ÎN PERIOADA 2014-2020, teren identificat conform anexei 1 (planul de situație) ,din care face parte integranta

**Art.2.** Obiectului de investiții POM, aferent proiectului regional de dezvoltare a infrastructurii de apă și apă uzată din Județul Iași în perioada 2014-2020, se va construi/extinde/reabilita pe terenul care se afla în domeniul public al localității Valea Seaca, teren disponibil exclusiv pentru realizarea obiectivului propus în proiect.

**Art.3.** Cu punerea în aplicare și ducerea la îndeplinire a prevederilor prezentei hotărâri se împuternicește Primarul Comunei Valea Seaca.

**Art.4.** Secretarul unității administrativ - teritoriale Valea – Seaca, județul Iași, va face publică prezenta prin afisare, va comunica copie după rezenta, primarului, precum și Instituției Prefectului Județului Iași, pentru exercitarea controlului de legalitate asupra actelor administrative.

Data astăzi; 29.04.2022

Contrasemnează pentru legalitate,  
Secretar general,  
Nistor Valeriu



Președinte de ședință,  
Roman Valeriu

# TOPILE


## UAT VALEA SEACA

## CATPASCANI

# GASTESTI

### LEGENDA

- Retea distributie apa potabila existenta
- Retea distributie apa potabila PEID De110mm - extindere
- Retea distributie apa potabila PEID De63mm - extindere
- Retea distributie apa potabila PEID De110mm - reabilitare
- Retea distributie apa potabila PEID De315mm - reabilitare
- Conducta transport apa potabila, Fonta ductila zavorata Dn100mm - infiltare
- Conducta transport apa potabila, Fonta ductila zavorata Dn400mm - reabilitare
- ⊕ Statie pompare apa potabila

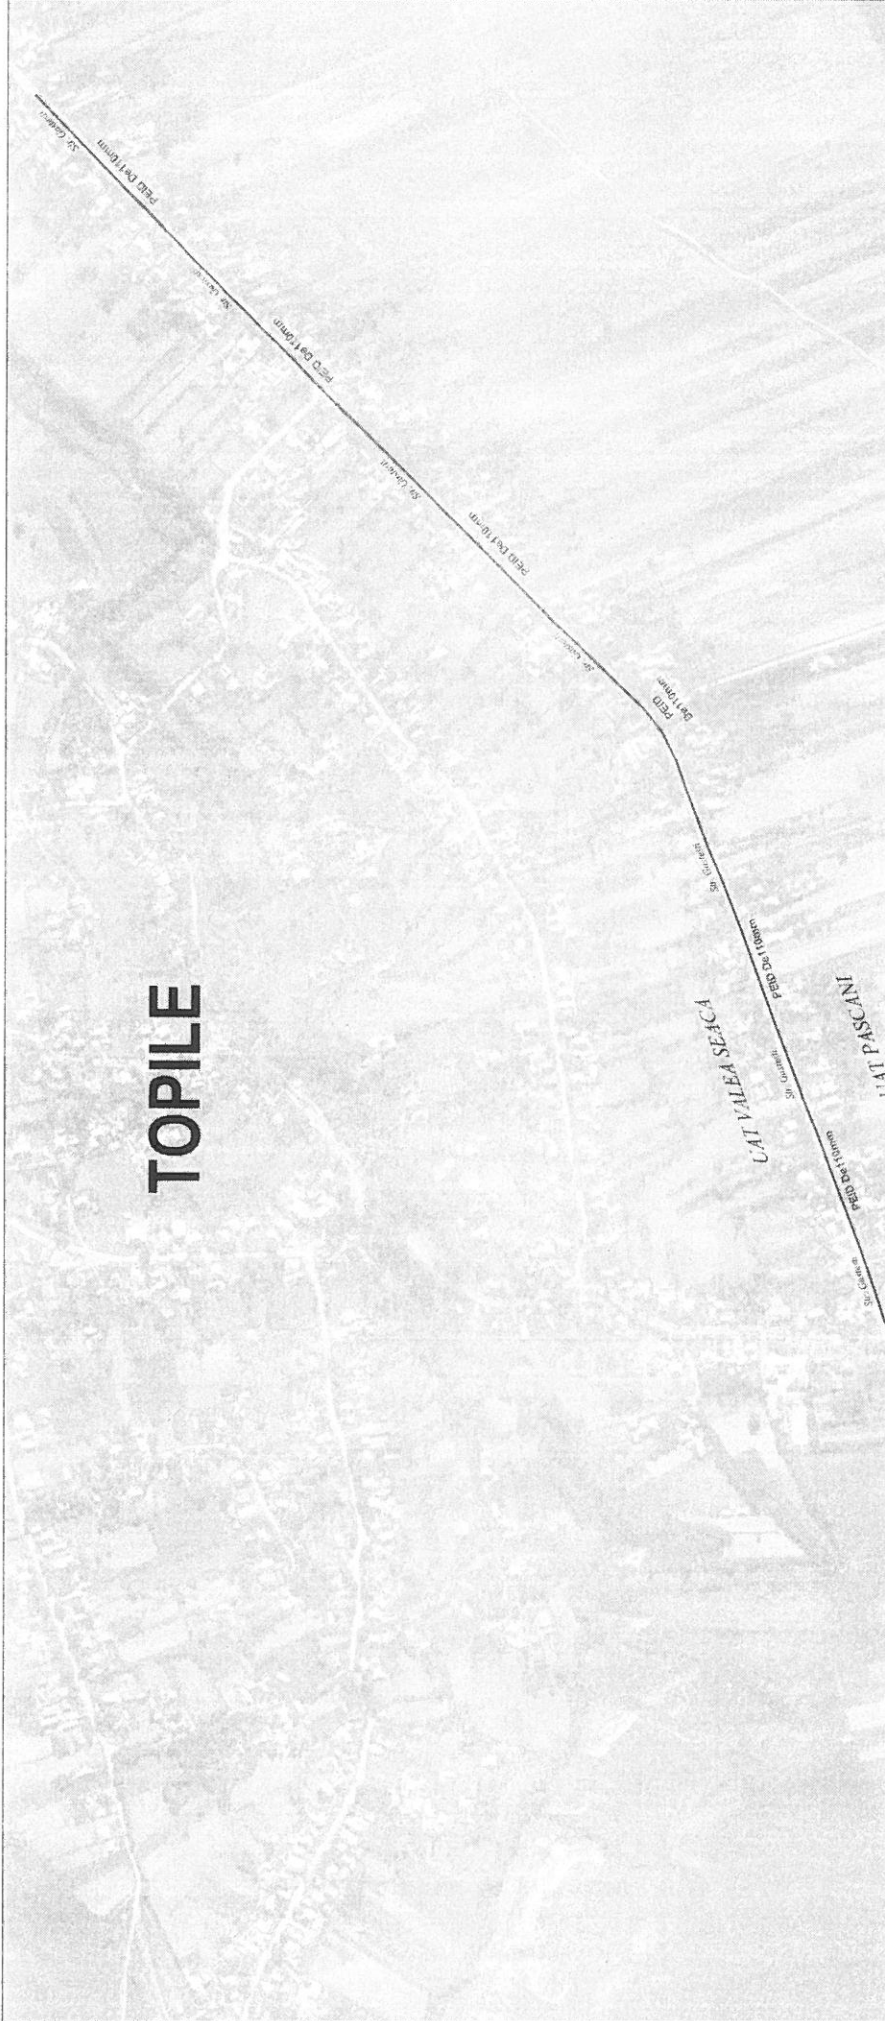

REVIZIA	Data	Descriere	Proiectat	Verificat	Aprobat

Verificator	Nume	Semnatura	Cerinta	Referat de verificare	titlu nr. / data

**Referat de verificare**

**Denumire contract:**  
Asistenta Tehnica pentru pregatirea Aplicatiei de Finantare si a Documentatiilor de Atribuire pentru Proiectul Regional de Dezvoltare a Infrastructurii de Apa si Apa Uzata din Judetul Iasi, in perioada 2014-2020

**Denumire contract de lucrari:**  
CL 12 - Extinderea sistemului de apa si canalizare in judetul Iasi - Axa 10 Pascani

**Contract nr.:**  
967007.03.2016

**Fișa D.T.A.C.:**

--	--

**Denumire plansa:**  
Rețele alimentare cu apă UAT Pascani  
Plan de situație general

Plansa nr. IS - PA - A - 01

**Proiectant general**  
Societate S.C. Epifa S.A. Bucuresti  
Bucuresti, Str. Luceafara nr. 100  
Tel: +40 21 301 14 70  
Fax: +40 21 301 14 80  
Email: bucurrest@epifa.com  
Certificari: ISO 9001:2000, ISO 14001

**Beneficiar:**  
S.C. APAVITAL S.A. IASI  
Str. Mihai Costacheascul nr. 6, cod postal 700405, Iasi  
Tel: +40 232 21 54 10  
Fax: +40 232 21 27 41  
Email: contact@apavital.ro

**Proiectat:** Ing. Fortu Claudiu  
**Verificat:** Ing. Scripcianu Cristian  
**Aprobat:** Ing. Scripcianu Cristian

**Data:** Iunie 2021  
**Scara:** 1:5000

**Proiectant general:** epifa  
Societate S.C. Epifa S.A. Bucuresti  
Bucuresti, Str. Luceafara nr. 100  
Tel: +40 21 301 14 70  
Fax: +40 21 301 14 80  
Email: bucurrest@epifa.com  
Certificari: ISO 9001:2000, ISO 14001

**Beneficiar:** S.C. APAVITAL S.A. IASI  
Str. Mihai Costacheascul nr. 6, cod postal 700405, Iasi  
Tel: +40 232 21 54 10  
Fax: +40 232 21 27 41  
Email: contact@apavital.ro