

PLANSĂ 1

632000
+647000
647000

PRIMĂRIA COMUNEI
VALEA - SEACĂ
Județul Iași
Nr. 6698/05.11.2024

Agencia Națională de Cadastru și Imobiliară
8/23.02.2012
(Nr. de înregistrare/Data)
Recepționat
VLAD SORTA
(Prenumele și numele complet)
[Semnătură]
(Semnătură)

Recepționat în baza
verbul de recepție nr. 10497611
23.02.2012

LIMITA UAT VANATORI
LIMITA UAT PASCANI

MINISTERUL ADMINISTRATIEI SI INTERNELOR
S.C. GEOCADEX S.R.L. A.N.C.P.I.
CERTIFICAT DE AUTORIZARE
Seria B Nr. 864
CLASA II
GABRIEL PETREA-BURESCU
CATEGORIA A
CERTIFICAT DE AUTORIZARE
Seria RO-B-F Nr. 662
GABRIEL PETREA-BURESCU
CATEGORIA A

S.C. "GEOCADEX" S.R.L.
B A C A U

Beneficiar: S.C. HIDROELECTRICA S.A.
sucursala Hidrocentrale Bistrita
str. Lt. Draghiescu, nr.13, Piatra Neamt, jud. Neamt
Contract NR.1
PLANSĂ 2

INTOCMIT	Chirila Ioana	<i>[Semnătură]</i>
DESENAT	Automat	
VERIFICAT	Petrea Gabriel	<i>[Semnătură]</i>
SEF LUCRARE	Chirila Ioana	<i>[Semnătură]</i>
APROBAT	Petrea Gabriel	<i>[Semnătură]</i>


SCARA 1:10000

Lucrarea: **Plan topografic ce contine coridorul de expropriere**
PLAN TOPOGRAFIC CE CONTINE CORIDORUL DE EXPROPRIERE


Amplasament: UAT VALEA SEACA, PASCANI, VANATORI, LESPEZI - jud IASI
UAT DOLHASCĂ - jud SUCEAVA

Plan de referinta : Marea Neagra 1975
Sistem coordonate : Stereografic 1970

LIMITA UAT VALEA SEACA
LIMITA UAT PASCANI

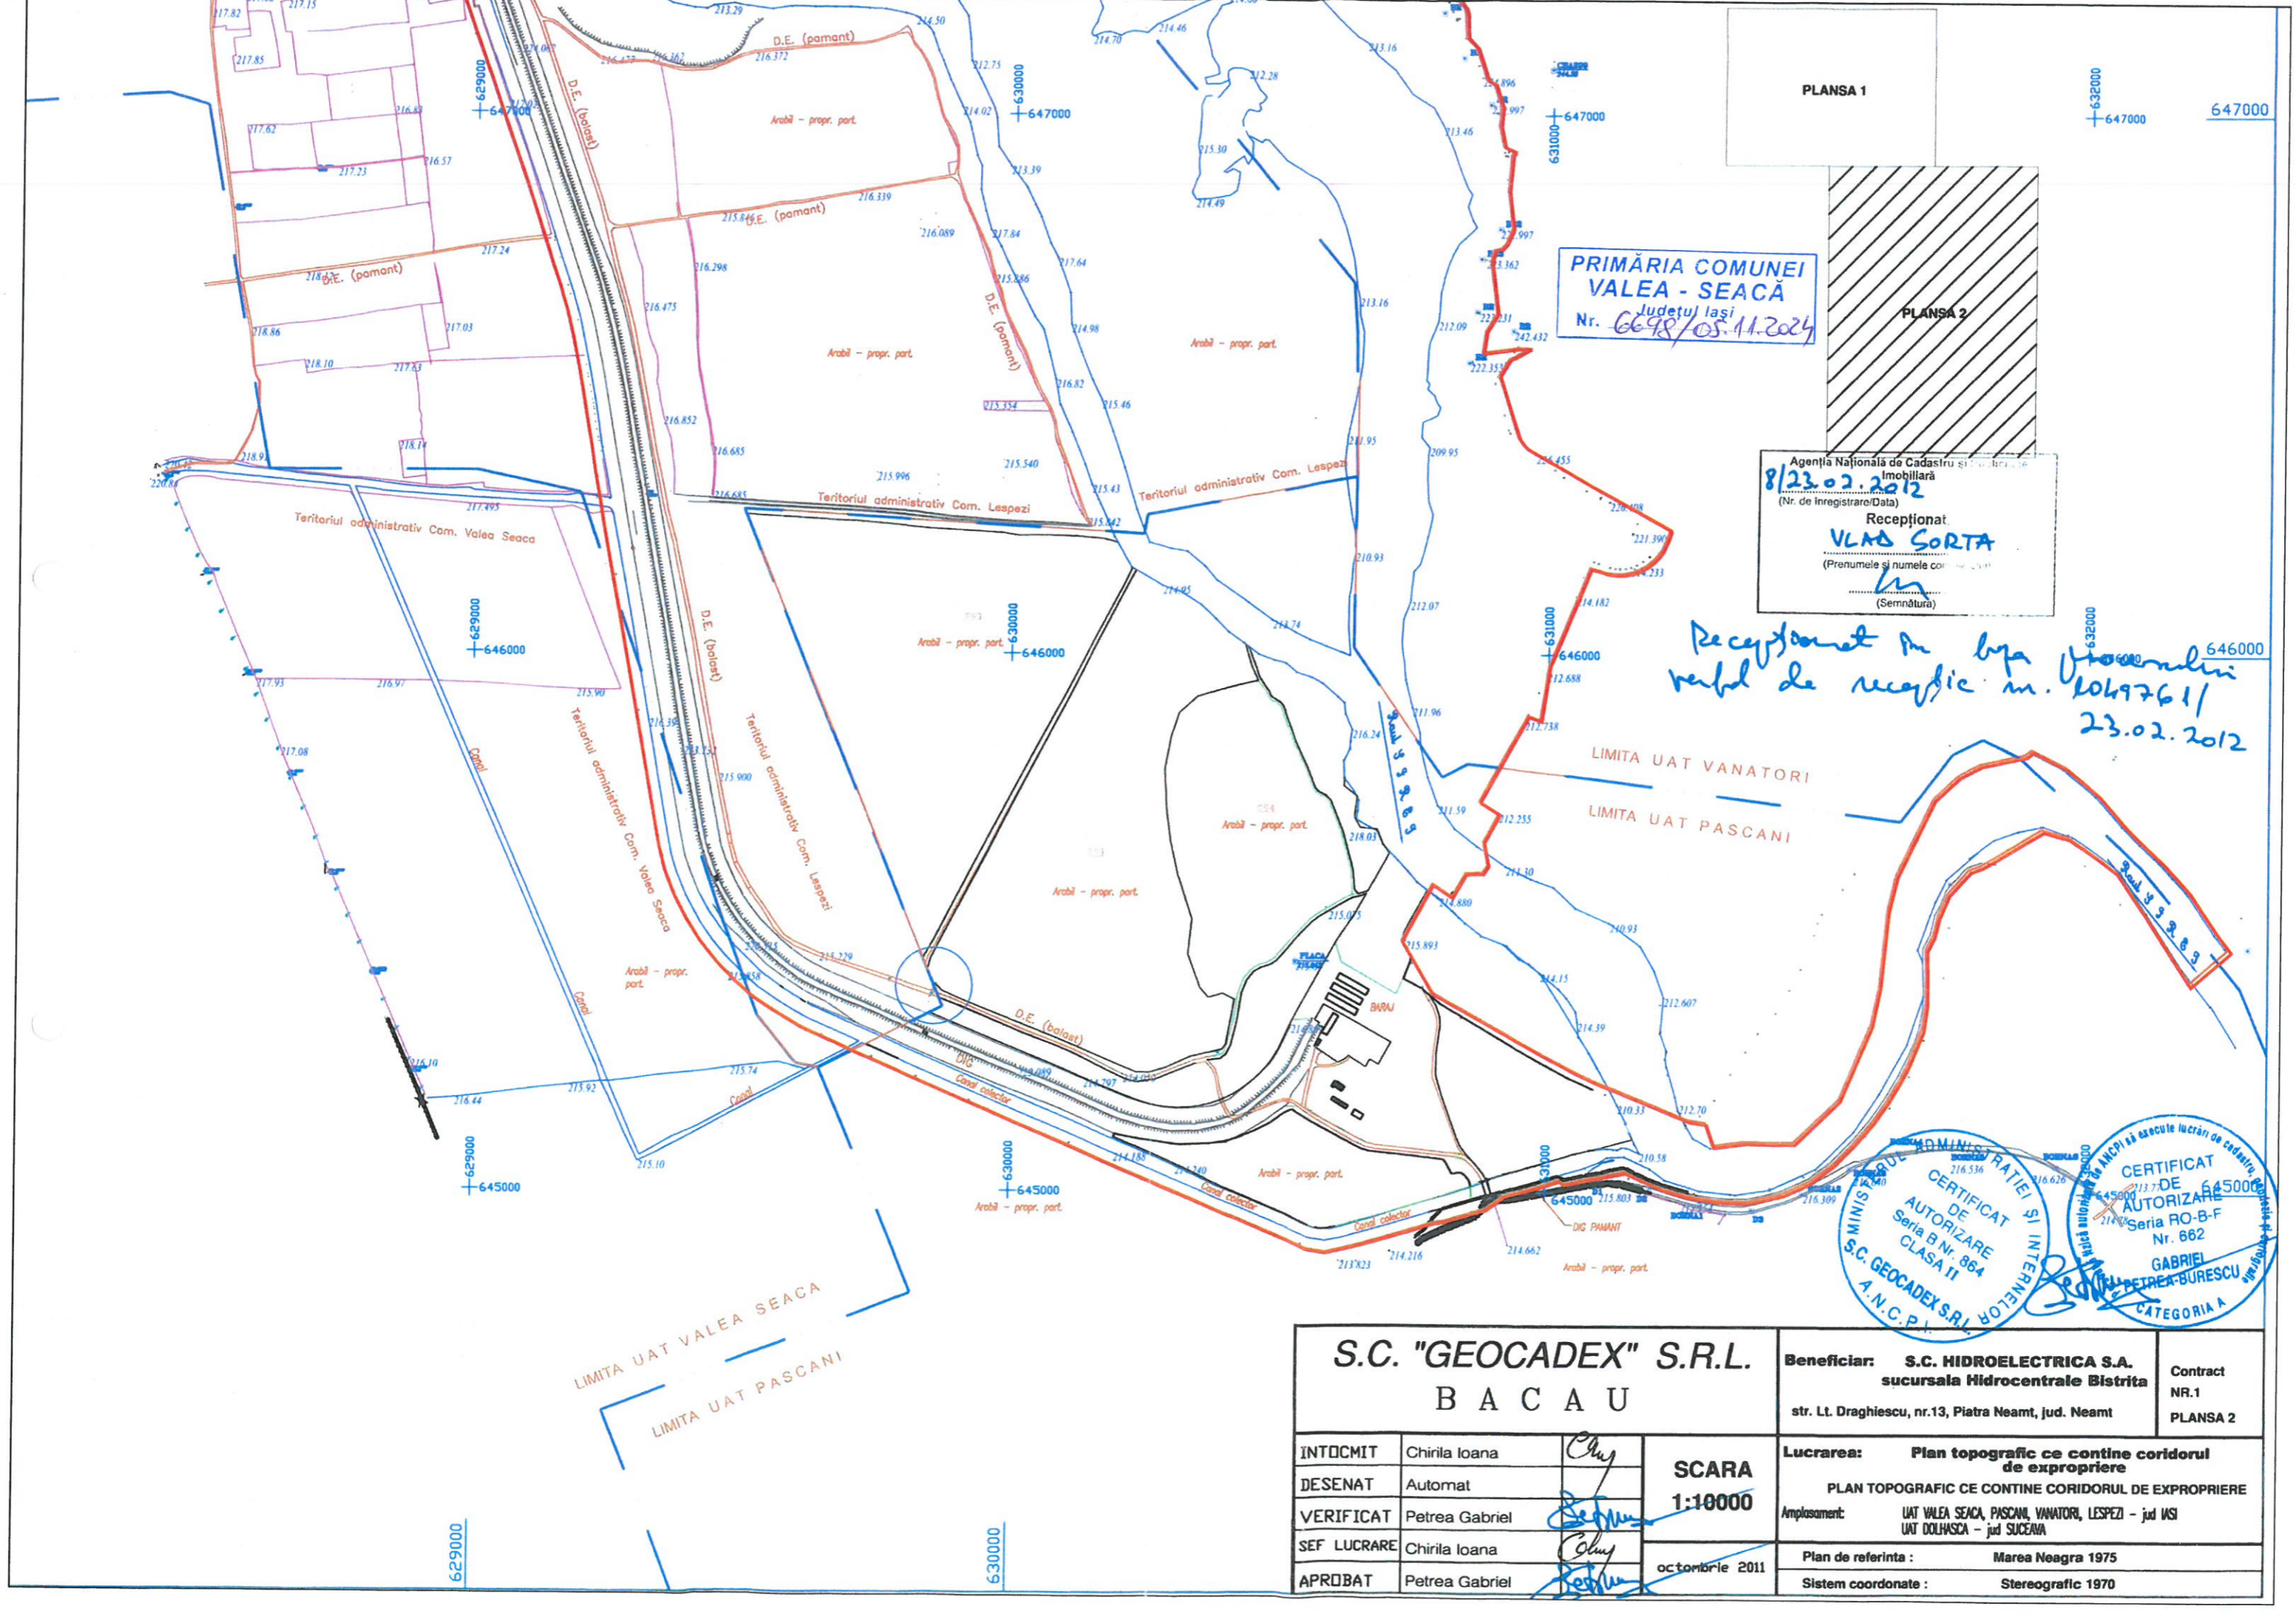

PRIMĂRIA COMUNEI
VALEA - SEACĂ
Judetul Iasi
Nr. 6698/05-11-2024

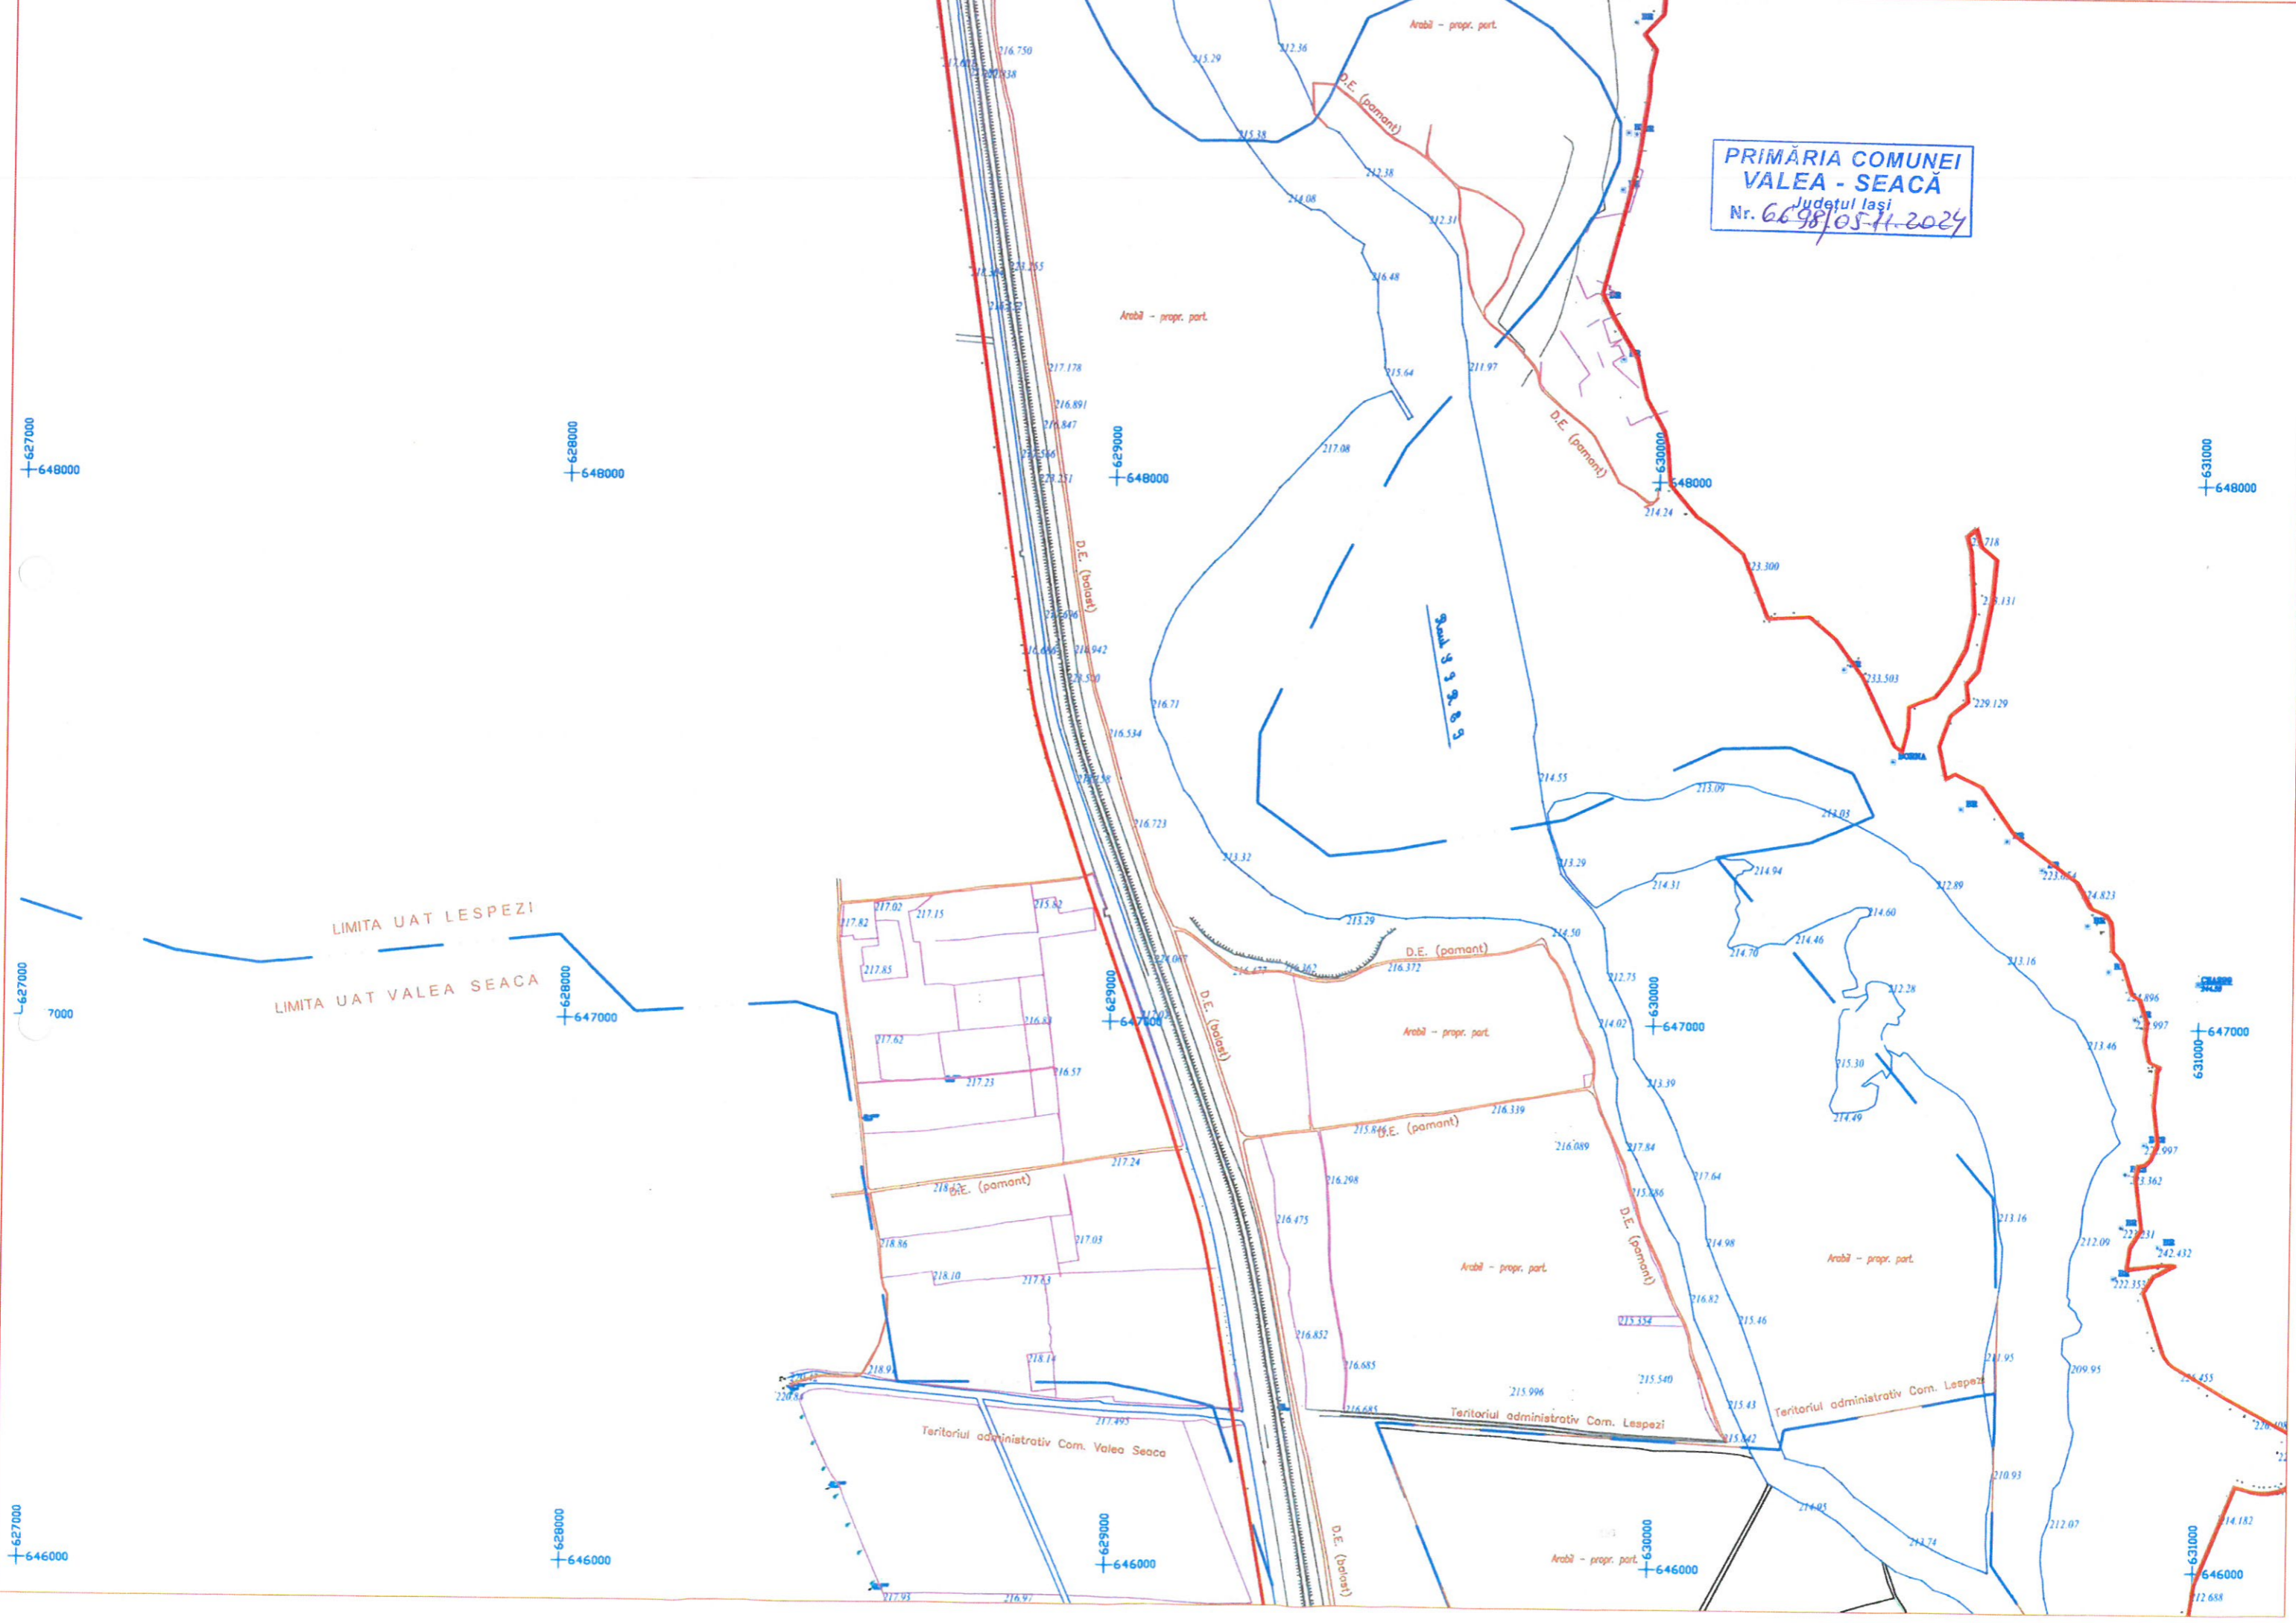

627000
648000

628000
648000

629000
648000

630000
648000

631000
648000

627000
7000

628000
647000

629000
647000

630000
647000

631000
647000

627000
646000

628000
646000

629000
646000

630000
646000

631000
646000